
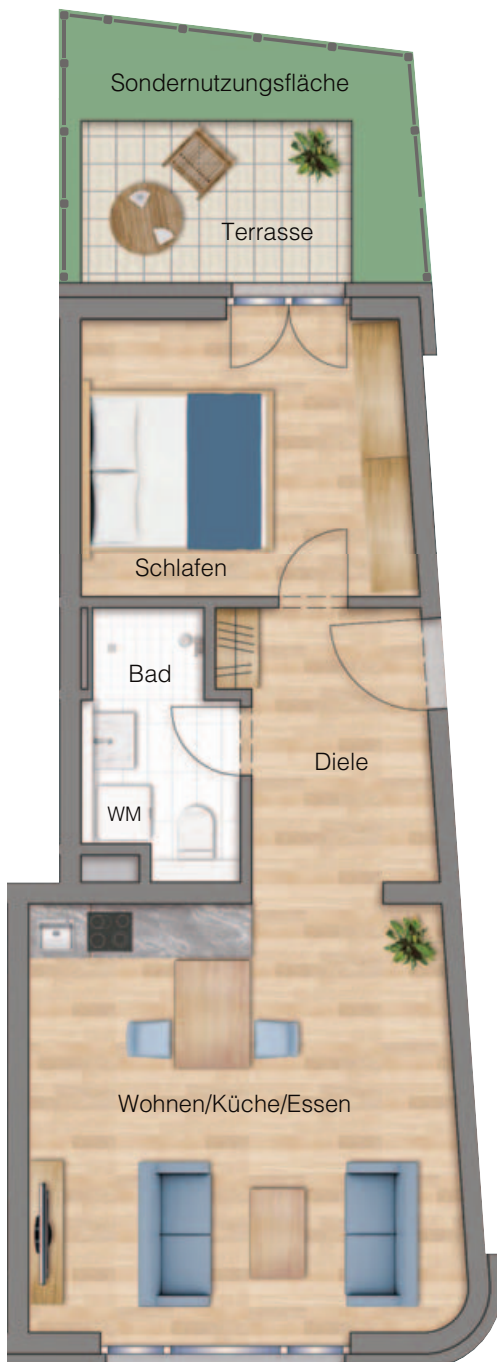


Grundrisse Haus 17


Wohnung 10

2 Zimmer

Erdgeschoss

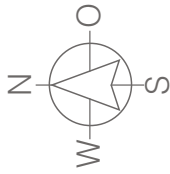

Lage der Wohnung

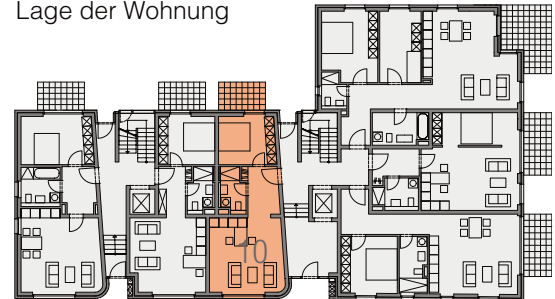

15 Reiserwitzer Straße 17

Wohnen/Küche/Essen	23,21 m ²
Schlafen	11,44 m ²
Bad	4,49 m ²
Diele	6,36 m ²
Terrasse *	2,70 m ²
Gesamt	48,20 m²

* Die Terrassen/Balkone werden zu 50% berechnet.

Darstellung ca. im Maßstab 1:84

Unverbindliche Illustration – Künstlerischer Entwurf.
Abweichungen in der Ausführung vorbehalten.

Die verwendete Möblierung stellt lediglich Einrichtungsvorschläge dar.